



Spis.značka	S-META 69643/2019/PŠpu	Tábor
Číslo jednací	METAB 69810/2019/OŽP/PŠpu	
Oprávněná úřední osoba	Pavla Špuláková, DiS. / 381 486 494	20.12.2019

Jana Mirgusová  
Moskevská 2717/3  
390 05 Tábor 5

**OZNÁMENÍ**  
**ZAHÁJENÍ SPOLEČNÉHO ÚZEMNÍHO A STAVEBNÍHO ŘÍZENÍ**  
**A ZAHÁJENÍ VODOPRÁVNÍHO ŘÍZENÍ O POVOLENÍ NAKLÁDÁNÍ S VODAMI**  
**A POZVÁNÍ K VEŘEJNÉMU ÚSTNÍMU JEDNÁNÍ**

**VĚŘEJNOU VYHLÁŠKOU**

**Jana Mirgusová, nar. 27.6.1971, Moskevská 2717/3, 390 05 Tábor 5**

(dále jen "žadatel") podal dne 3.12.2019 žádost o vydání společného povolení a dne 3.12.2019 žádost o povolení nakládání s vodami na stavbu s názvem:

**"Vrtaná studna, vodovod a připojení na NN na pozemcích parc. č. 6/1 a parc. č. st. 15/5 v k.ú. Zadní Střítež"**

(dále jen "stavba").

Protože byly shromážděny veškeré podklady potřebné pro vydání společného povolení, Městský úřad Tábor, odbor životního prostředí – obec s rozšířenou působností podle zákona č. 314/2002 Sb., o stanovení obcí s rozšířenou působností a stanovení obcí s pověřeným obecním úřadem, jako místně příslušný vodoprávní úřad podle § 11 odst. 1 písm. b) zákona č. 500/2004 Sb. správní řád (správní řád), ve znění pozdějších předpisů (dále jen „správní řád“) a jako věcně příslušný vodoprávní úřad podle § 104 odst. 2 písm. c) a § 106 zákona č. 254/2001 Sb., o vodách a o změně některých zákonů (vodní zákon), ve znění pozdějších předpisů (dále jen "vodní zákon"), a jako speciální stavební úřad příslušný podle § 15 odst. 5 vodního zákona a dále § 15 odst. 1 písm. d) zákona č. 183/2006 Sb., o územním plánování a stavebním řádu (stavební zákon), ve znění pozdějších předpisů (dále jen "stavební zákon"),

**o z n a m u j e**

**I.**

podle § 94m stavebního zákona dotčeným orgánům a účastníkům řízení

**zahájení společného řízení na stavbu:**

**"Vrtaná studna, vodovod a připojení na NN na pozemcích parc. č. 6/1 a parc. č. st. 15/5 v k.ú. Zadní Střítež"**

Stavba obsahuje:

- **vrtanou studnu na pozemku parc. č. 6/1 v k.ú. Zadní Střítež** o hl. 30 m –  $\varnothing$  220/200 mm pažená zárubnicí PVC o  $\varnothing$  125 mm; nad úpravou zhlaví vrtu osazeny skruže minimálně o  $\varnothing$  800 mm, vyvýšení nad terén 0,5 m; vyspádování k odvodu povrchových vod směrem

od studny. Vrtaná studna bude umístěna na pozemku stávajícího rekreačního objektu 2,5 m od hranice pozemku parc. č. 11/2 a 9,5 m od hranice pozemku parc. č. 1114/1.

- **vodovod na pozemcích parc. č. 6/1 a parc. č. st. 15/5 v k.ú. Zadní Střítež**, vodovod bude z potrubí HDPE 1 o celkové délce 15 m. Vodovod bude napojen u staré studny na stávající vodovod, který byl již dříve zaústěn do stávajícího rekreačního objektu a bude uložen ve výkopu na pískovém loži v hloubce 1 m.
- **připojení NN na pozemku parc. č. 6/1 a parc. č. st. 15/5 v k.ú. Zadní Střítež**, povede souběžně s vodovodem. Připojení NN bude provedeno kabelem CYKY 3 x 2,5 mm o celkové délce 15 m a bude uloženo ve výkopu na pískovém loži v hloubce 1 m.

## II.

podle § 47 odst. 1 správního řádu a podle § 115 odst. 1 a odst. 8 vodního zákona účastníkům řízení a dotčeným orgánům

### **zahájení vodoprávního řízení.**

Řízení je vedeno ve věci povolení:

**nakládání s vodami** podle § 8 odst. 1 písm. b) bod 1. vodního zákona, a to k odběru podzemní vody z vrtané studny na pozemku parc. č. 6/1 v k.ú. Zadní Střítež

**v množství:**

Ø	0,005	l/s
max.	0,5	l/s
max.	35	m <sup>3</sup> /měsíc
max.	140	m <sup>3</sup> /rok

**počet měsíců v roce:** 6

**za účelem:** zásobování rekreačního objektu a zalévání zahrady

**na dobu:** životnosti díla

ČHP 1-09-02-0370

HGR 6520

### **Identifikace předmětu řízení:**

Identifikátor útvaru podzemních vod: 63201

Název vodního útvaru: Krystalinikum v povodí Sázavy

Název oblasti povodí: Dolní Vltava

Název povodí: Labe

Odběr vody bude povolen bez ohledu na kvalitu vody v místě jejího odběru.

**a nařizuje** v této věci

**veřejné ústní jednání** konané **dne 23.1.2020 v 9:30 hodin**

se schůzkou pozvaných **na OŽP MěÚ Tábor**

(budova Husovo nám čp. 2938, Tábor-1. poschodí č. dveří 206B).

Vodoprávní úřad shromáždil podklady, které jsou dostatečné pro vydání rozhodnutí. Dle § 36 odst. 3 správního řádu lze do podkladů rozhodnutí nahlédnout na odboru životního prostředí Městského úřadu Tábor v úředních hodinách (Po, St 8:00 – 17:00, Út, Čt 13:00 – 15:00, Pá 8:00 – 11:30) a dotčené orgány mohou uplatnit závazná stanoviska a účastníci řízení své námitky nejpozději při ústním jednání, jinak k nim nebude přihlédnuto dle § 94m stavebního zákona.

Konání veřejného ústního jednání se oznamuje veřejnosti veřejnou vyhláškou, která musí být vyvěšena nejméně 15 dnů předem. Po tuto dobu musí vodoprávní úřad umožnit každému nahlédnout do podkladů pro vydání rozhodnutí na odboru životního prostředí Městského úřadu Tábor v úředních hodinách (Po, St 8:00 – 17:00, Út, Čt 13:00 – 15:00, Pá 8:00 – 11:30) a vyjádřit se k nim písemně či ústně do protokolu u zdejšího odboru nejpozději při veřejném ústním jednání.

Žadatel podle § 87 stavebního zákona zajistí, aby informace o jeho záměru, předmětu společného řízení a veřejném ústním jednání byla bezodkladně vyvěšena do doby konání veřejného ústního jednání na místě stavby.

Informace musí obsahovat údaje o žadateli, o předmětu společného řízení a o veřejném ústním jednání. Součástí informace je grafické vyjádření záměru, popřípadě jiný podklad, z něhož lze usuzovat na architektonickou a urbanistickou podobu záměru a na jeho vliv na okolí.

Informaci, že bylo oznámení vyvěšeno, žadatel doloží vodoprávnímu úřadu nejpozději při ústním jednání, a to ve formě fotografie vyvěšeného dokumentu na místě stavby (viz. výše). Fotodokumentace bude součástí spisu.

Účastníci řízení podle § 27 odst. 1 správního řádu jsou účastníci řízení podle § 94k písm. a), c) a d) stavebního zákona, tj.:

a) stavebník,

c) vlastník stavby, na které má být požadovaný stavební záměr uskutečněn, není-li sám stavebníkem, nebo ten, kdo má ke stavbě jiné věcné právo, není-li sám stavebníkem,

d) vlastník pozemku, na kterém má být požadovaný stavební záměr uskutečněn, není-li sám stavebníkem, nebo ten, kdo má jiné věcné právo k tomuto pozemku:

Jana Mirgusová, nar. 27.6.1971, Moskevská 2717/3, 390 05 Tábor 5

UniCredit Bank Czech Republic and Slovakia, a.s., Želetavská 1525/1, 140 00 Praha 4 - Michle.

Dále je účastníkem řízení podle § 94k písm. b) stavebního zákona obec, na jejímž území má být požadovaný záměr uskutečněn.

Účastníky řízení jsou rovněž podle § 94k písm. e) stavebního zákona osoby, jejichž vlastnická práva nebo jiná věcná práva k sousedním stavbám anebo sousedním pozemkům nebo stavbám na nich mohou být společným povolením přímo dotčena.

Dále je podle § 115 vodního zákona účastníkem řízení obec, v jejímž územním obvodu může dojít rozhodnutím vodoprávního úřadu k ovlivnění vodních poměrů a správce vodního toku, pokud se řízení týká vodního toku. Postavení účastníka řízení má podle § 115 odst. 7 vodního zákona i občanské sdružení, resp. zapsaný spolek, jestliže písemně požádá do 8 dnů ode dne sdělení informace (s výjimkou stavebního řízení podle § 15 vodního zákona).

### **Poučení:**

Závazná stanoviska dotčených orgánů, námítky účastníků řízení a připomínky veřejnosti musí být uplatněny v uvedeném termínu, jinak se k nim nepřihlíží. K závazným stanoviskům a námítkám k věci, o kterých bylo rozhodnuto při vydání územně plánovací dokumentace, se nepřihlíží. K námítkám, které překračují rozsah a nesplňují požadavky § 89 odst. 4 stavebního zákona, se nepřihlíží. Účastník řízení ve svých námítkách uvede skutečnosti, které zakládají jeho postavení jako účastníka řízení, a důvody podání námitek.

Obec může uplatnit námítky k ochraně zájmů obce a zájmů občanů obce. Vlastník pozemku nebo stavby, na kterých má být požadovaný záměr uskutečněn, není-li sám žadatelem, nebo ten, kdo má jiné věcné právo k tomuto pozemku nebo stavbě, nebo osoba, jejíž vlastnické nebo jiné věcné právo k sousedním stavbám anebo sousedním pozemkům nebo stavbám na nich může být společným povolením přímo dotčeno, může uplatňovat námítky proti projednávanému záměru v rozsahu, jakým je její právo přímo dotčeno. Osoba, která je účastníkem řízení podle zvláštního právního předpisu, může uplatňovat námítky pouze v rozsahu, v jakém je projednávaným záměrem dotčen veřejný zájem, jehož ochranou se podle zvláštního právního předpisu zabývá.

Účastník řízení může podle § 114 odst. 1 stavebního zákona uplatnit námítky proti projektové dokumentaci, způsobu provádění a užívání stavby nebo požadavkům dotčených orgánů, pokud je jimi přímo dotčeno jeho vlastnické právo nebo právo založené smlouvou provést stavbu nebo opatření nebo právo odpovídající věcnému břemenu k pozemku nebo stavbě; k námítkám, které překračují uvedený rozsah, se nepřihlíží.

Nechá-li se některý z účastníků zastupovat, předloží jeho zástupce písemnou plnou moc.

Otisk úředního razítka

Ing. Jana Daňková, Ph.D.  
vedoucí odboru životního prostředí

**Příloha:** situační výkres

**Toto oznámení musí být vyvěšeno po dobu 15ti dnů** na úřední desce MěÚ Tábor, Obecního úřadu Zadní Střítež.

Vyvěšeno dne: ..... Sejmuto dne: .....

**Obdrží:****Žadatel:**

Jana Mirgusová, Moskevská č.p. 2717/3, 390 05 Tábor 5

**Obec:**

Obec Zadní Střítež, IDDS: ykredjk

sídlo: Zadní Střítež č.p. 1, 391 43 Mladá Vožice

**Účastníci řízení dle § 94k písm. a), c) a d) stavebního zákona**

Jana Mirgusová, Moskevská č.p. 2717/3, 390 05 Tábor 5

UniCredit Bank Czech Republic and Slovakia, a.s., IDDS: pmigtdu

sídlo: Želetavská č.p. 1525/1, 140 00 Praha 4 - Michle

**Účastníci řízení dle § 94k písm. e) stavebního zákona**

Josef Melichar, Smolínova č.p. 2052/12, 390 02 Tábor 2

Josef Melichar, Smolínova č.p. 2052/12, 390 02 Tábor 2

Obec Zadní Střítež, IDDS: ykredjk

sídlo: Zadní Střítež č.p. 1, 391 43 Mladá Vožice

Jiří Zahradník, Jihlavská č.p. 1170, 580 01 Havlíčkův Brod 1

Ing. Josef Šilha, Sokolovská č.p. 1969/6, 370 07 České Budějovice 7

Mgr. Monika Pokorná, Hrubínova č.p. 1691/17, Praha 4 - Modřany, 143 00 Praha 412

František Vesecký, K Hájence č.p. 661, 391 02 Sezimovo Ústí 2

Zemědělské družstvo Pojbuky, IDDS: qu2cw6e

sídlo: Pojbuky č.p. 56, 391 43 Mladá Vožice

Zdeňka Babická, Zadní Střítež č.p. 24, 391 43 Mladá Vožice

Radek Vesecký, Kámen č.p. 48, 394 13 Kámen u Pacova

Olga Šilhová, Hlasivo č.p. 35, 391 43 Mladá Vožice

Zdeněk Zvolánek, nám. Jana Žižky z Trocnova č.p. 1/1, 286 01 Čáslav - Staré Město

Jiří Zvolánek, Husova č.p. 625/8, 286 01 Čáslav - Nové Město

Anna Vášová, Průmyslová č.p. 533, 391 11 Planá nad Lužnicí

Oto Zvolánek, Boloňská č.p. 304/6, Praha 10-Horní Měcholupy, 109 00 Praha 111

Renata Felcmanová, Seifertova č.p. 1094, 517 41 Kostelec nad Orlicí

Jaroslav Král, Zadní Střítež č.p. 9, 391 43 Mladá Vožice

**Dotčené orgány státní správy, správce povodí**

Městský úřad Tábor, Stavební úřad, Žižkovo nám. č.p. 2/2, 390 01 Tábor 1

Městský úřad Tábor, Odbor rozvoje, Žižkovo nám. č.p. 2/2, 390 01 Tábor 1


Povodí Vltavy, státní podnik, IDDS: gg4t8hf


sídlo: Holečkova č.p. 3178/8, 150 00 Praha 5 - Smíchov

**Veřejnost****se žádostí o vyvěšení a zároveň žádáme o zaslání potvrzení vyvěšení po uplynutí 15ti denní lhůty**

Městský úřad Tábor, Odbor vnitřních věcí, Žižkovo nám. č.p. 2/2, 390 01 Tábor 1

Obec Zadní Střítež, IDDS: ykredjk, Zadní Střítež č.p. 1, 391 43 Mladá Vožice

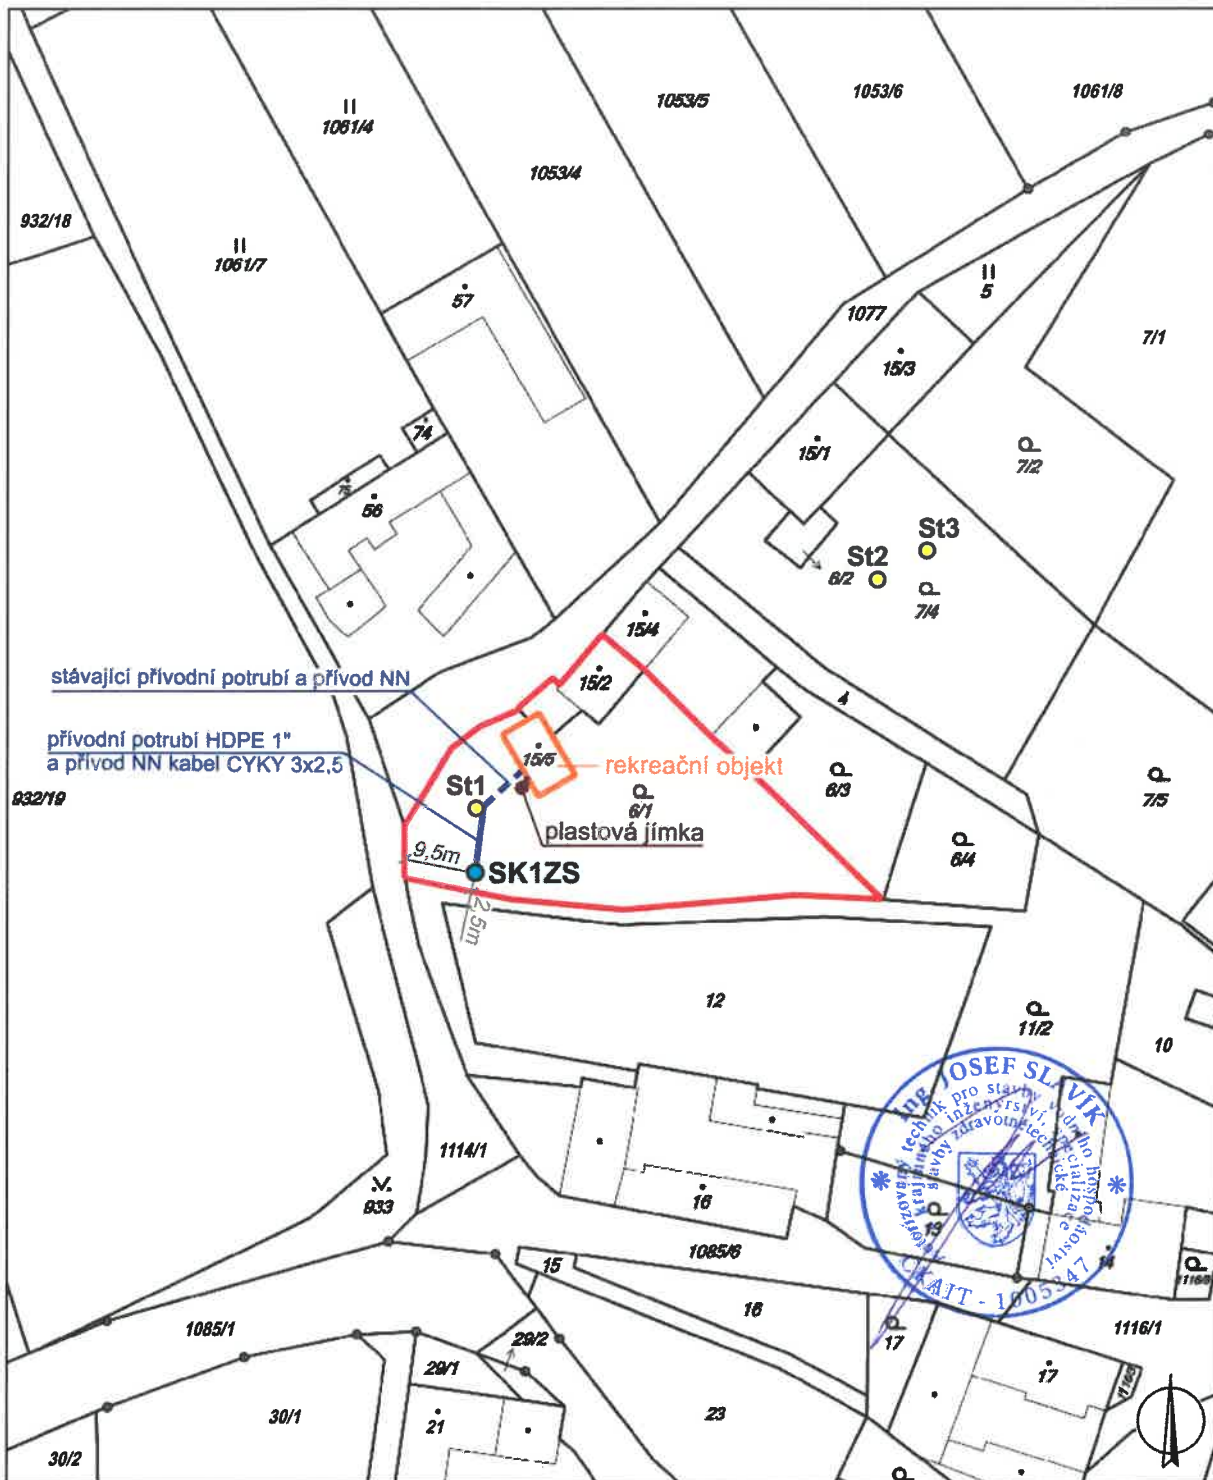

<p><b>LEGENDA</b></p> <ul style="list-style-type: none"> <li><span style="color: blue;">●</span> projektovaná studna</li> <li><span style="color: yellow;">●</span> blízký hydrogeologický objekt</li> </ul>	<p>název úkolu:</p> <p style="text-align: center;">k.ú. Zadní Střítež – p.č. 6/1 vrtaná trubní studna projektová dokumentace pro vydání společného územního rozhodnutí a stavebního povolení</p>	 měřítko: 1 : 1000  číslo přílohy: <b>C.4.1</b>
	<p>zpracovala:</p> <p style="text-align: right;">RNDr. Eva Gillová</p>	
	<p>název přílohy:</p> <p style="text-align: center;"><b>Katastrální situační výkres v měřítku 1 : 1000</b></p>	